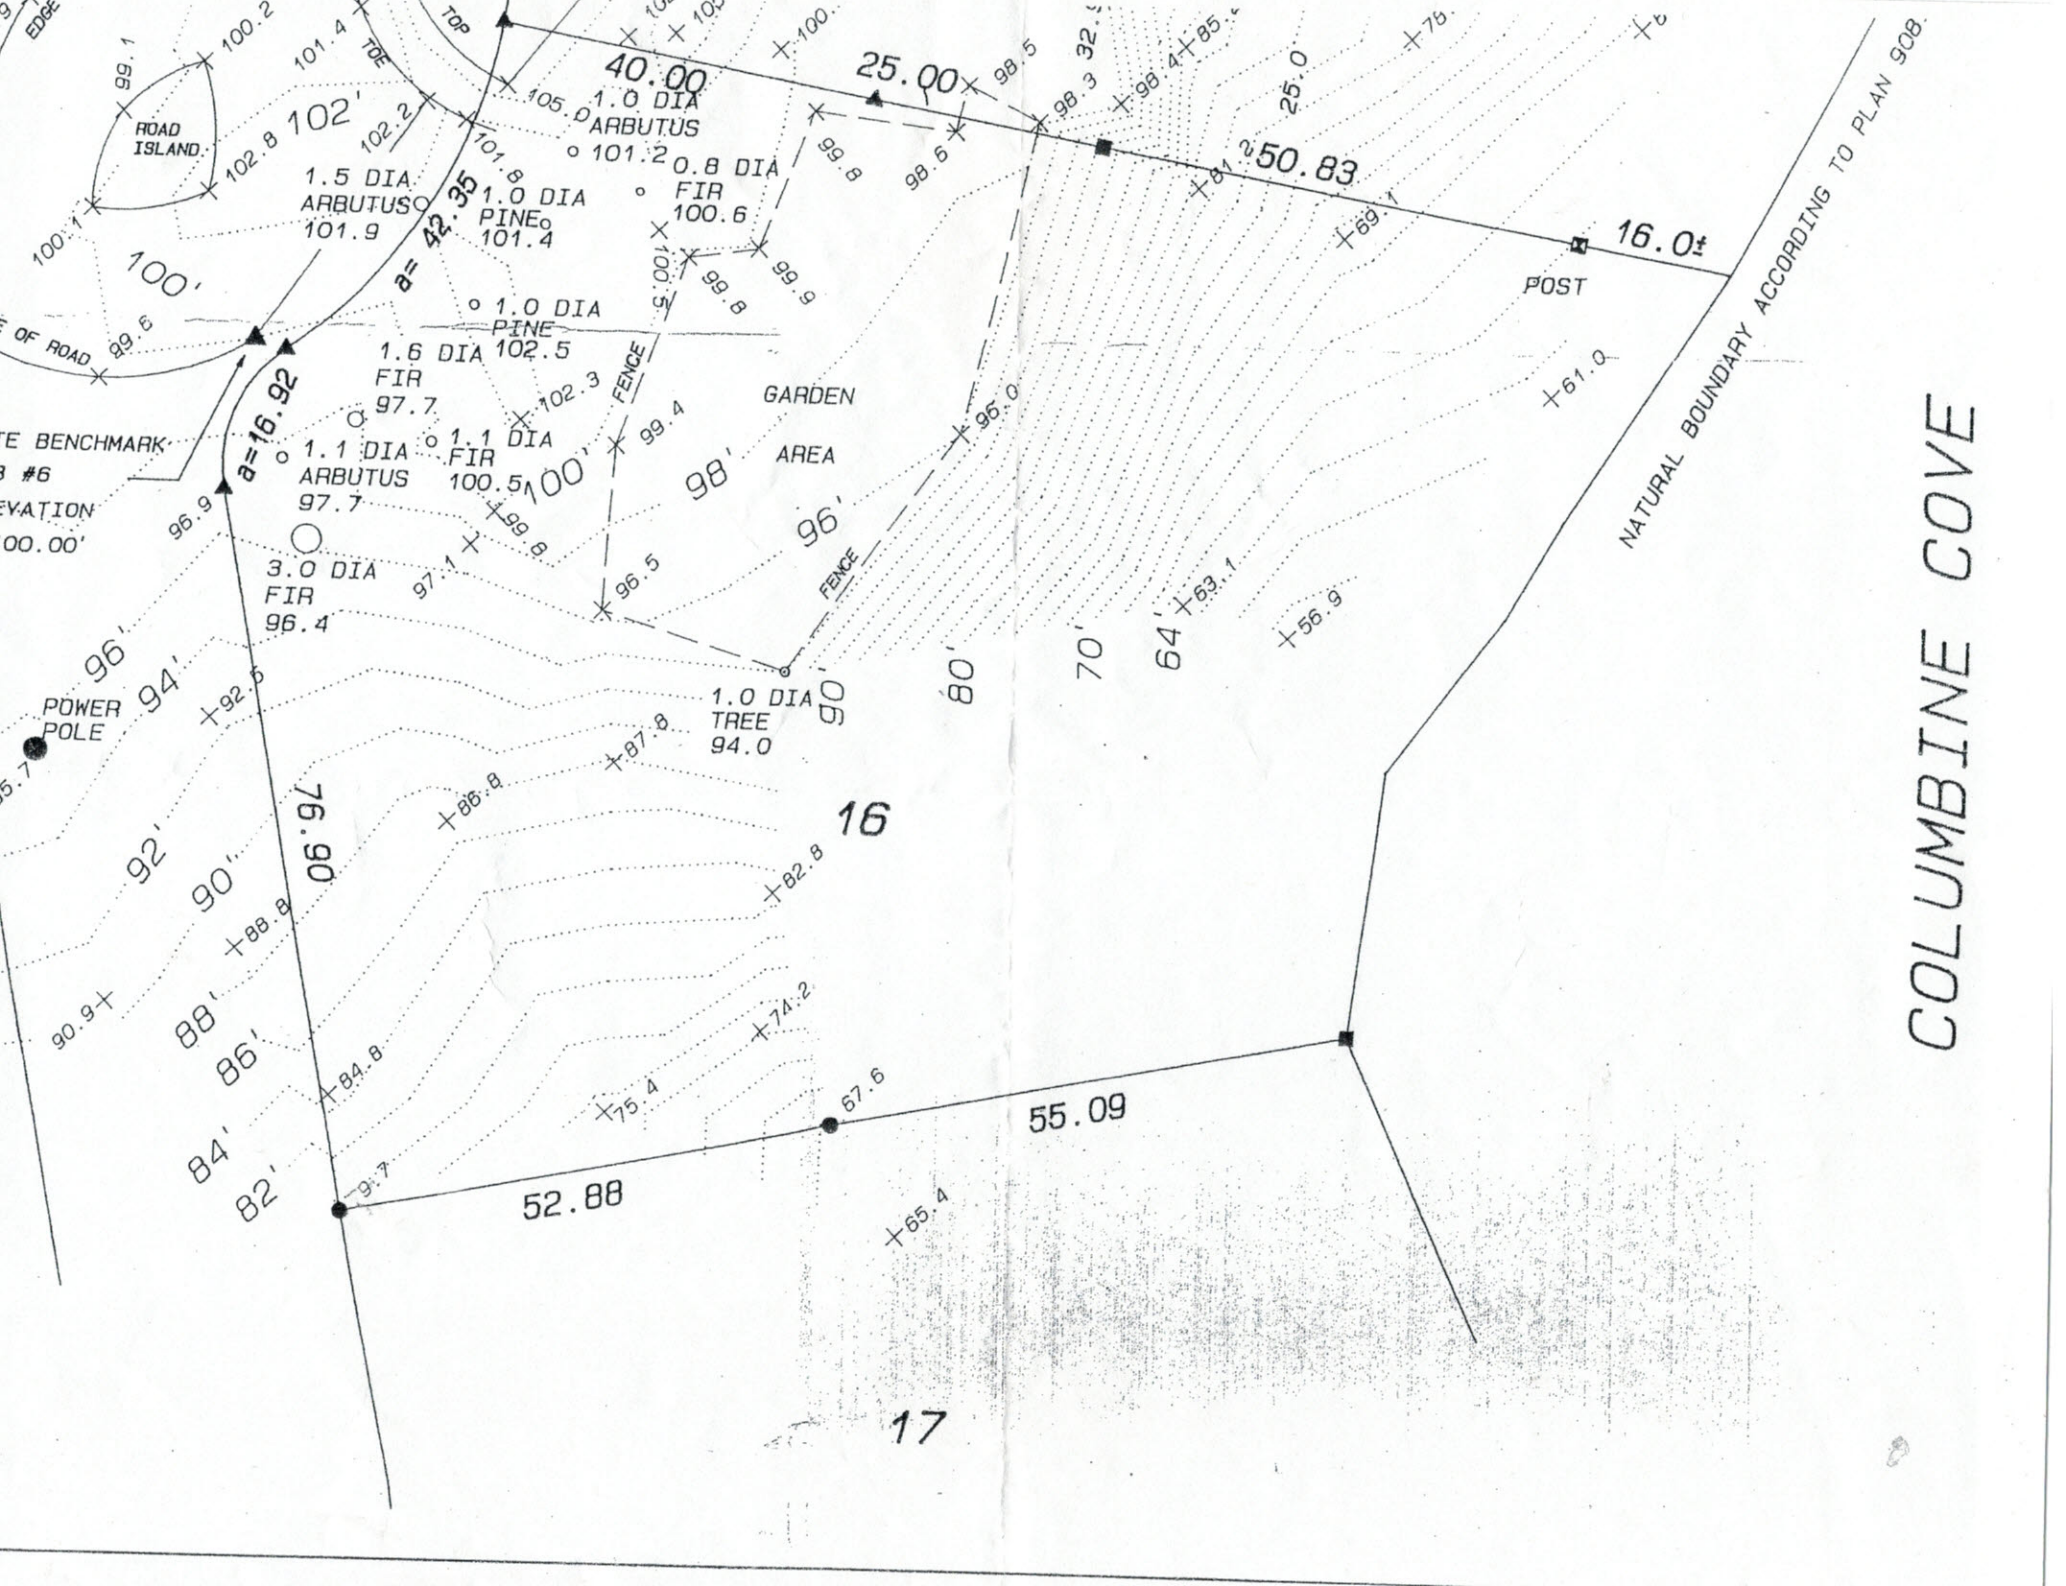
COLUMBINE COVE
NATURAL BOUNDARY ACCORDING TO PLAN 908.
ROAD ISLAND
EDGE
TOP
TOE
40.00
25.00
50.83
16.0±
POST
a= 42.35
a=16.92
1.0 DIA ARBUTUS 101.2
0.8 DIA FIR 100.6
1.5 DIA ARBUTUS 101.9
1.0 DIA PINE 101.4
1.0 DIA PINE 102.5
1.6 DIA FIR 97.7
1.1 DIA ARBUTUS 97.7
1.1 DIA FIR 100.5
3.0 DIA FIR 96.4
1.0 DIA TREE 94.0
FENCE
GARDEN AREA
POWER POLE
E BENCHMARK
#6
EVATION
00.00'
76.90
52.88
55.09
16
17
102'
100'
98'
96'
94'
92'
90'
88'
86'
84'
82'
80'
70'
64'